


- LEGENDE**
- Limite communale
 - ★ BBI (dont permis de construire récents) ne figurant pas sur le fond de plan cadastral 2017 (Mise à jour 2020) Source: Marie
 - ★ Piscine ne figurant pas sur le fond de plan cadastral 2017 (Mise à jour 2020) Source: Marie
- RESEAU D'ASSAINISSEMENT COLLECTIF - Source: Données de format SIG transmises par la commune en 2018**
- Réseau gravitaire
 - Refoulement
 - Poste de refoulement
 - ▨ Zonage d'assainissement collectif Source: Schéma Directeur d'Assainissement Août 2000

P.L.U.
 Plan Local d'Urbanisme
St ROMAIN LA VIRVEE

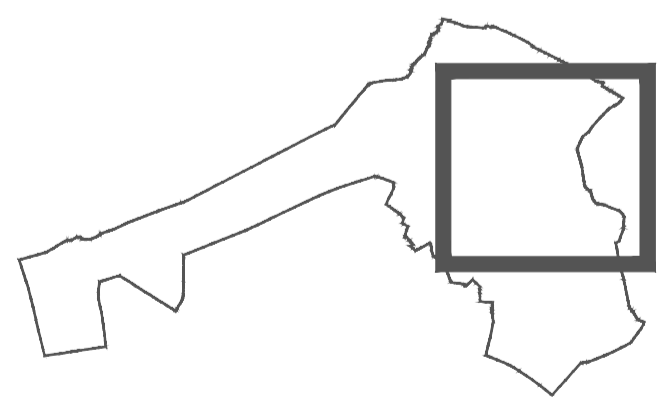

Dossier d'Arrêt et d'Enquête Publique

RESEAU D'ASSAINISSEMENT COLLECTIF		6-3B
PRESCRIPTION		10/04/2017
Débat PADD		15/02/2019
ARRÊT		
ENQUÊTE PUBLIQUE		
APPROBATION		
		CENTRE Echelle: 1/2500* Juillet 2020